


PLANTA BAJA POLICARPO SANZ

1º POR M. DE VALLADARES


PLANTA	SUPERFICIE UTIL	SUP. CONSTRUIDA
PLANTA BAJA POR POLICARPO SANZ (LOCAL COMERCIAL)	798,30 M2.	851,46 M2.

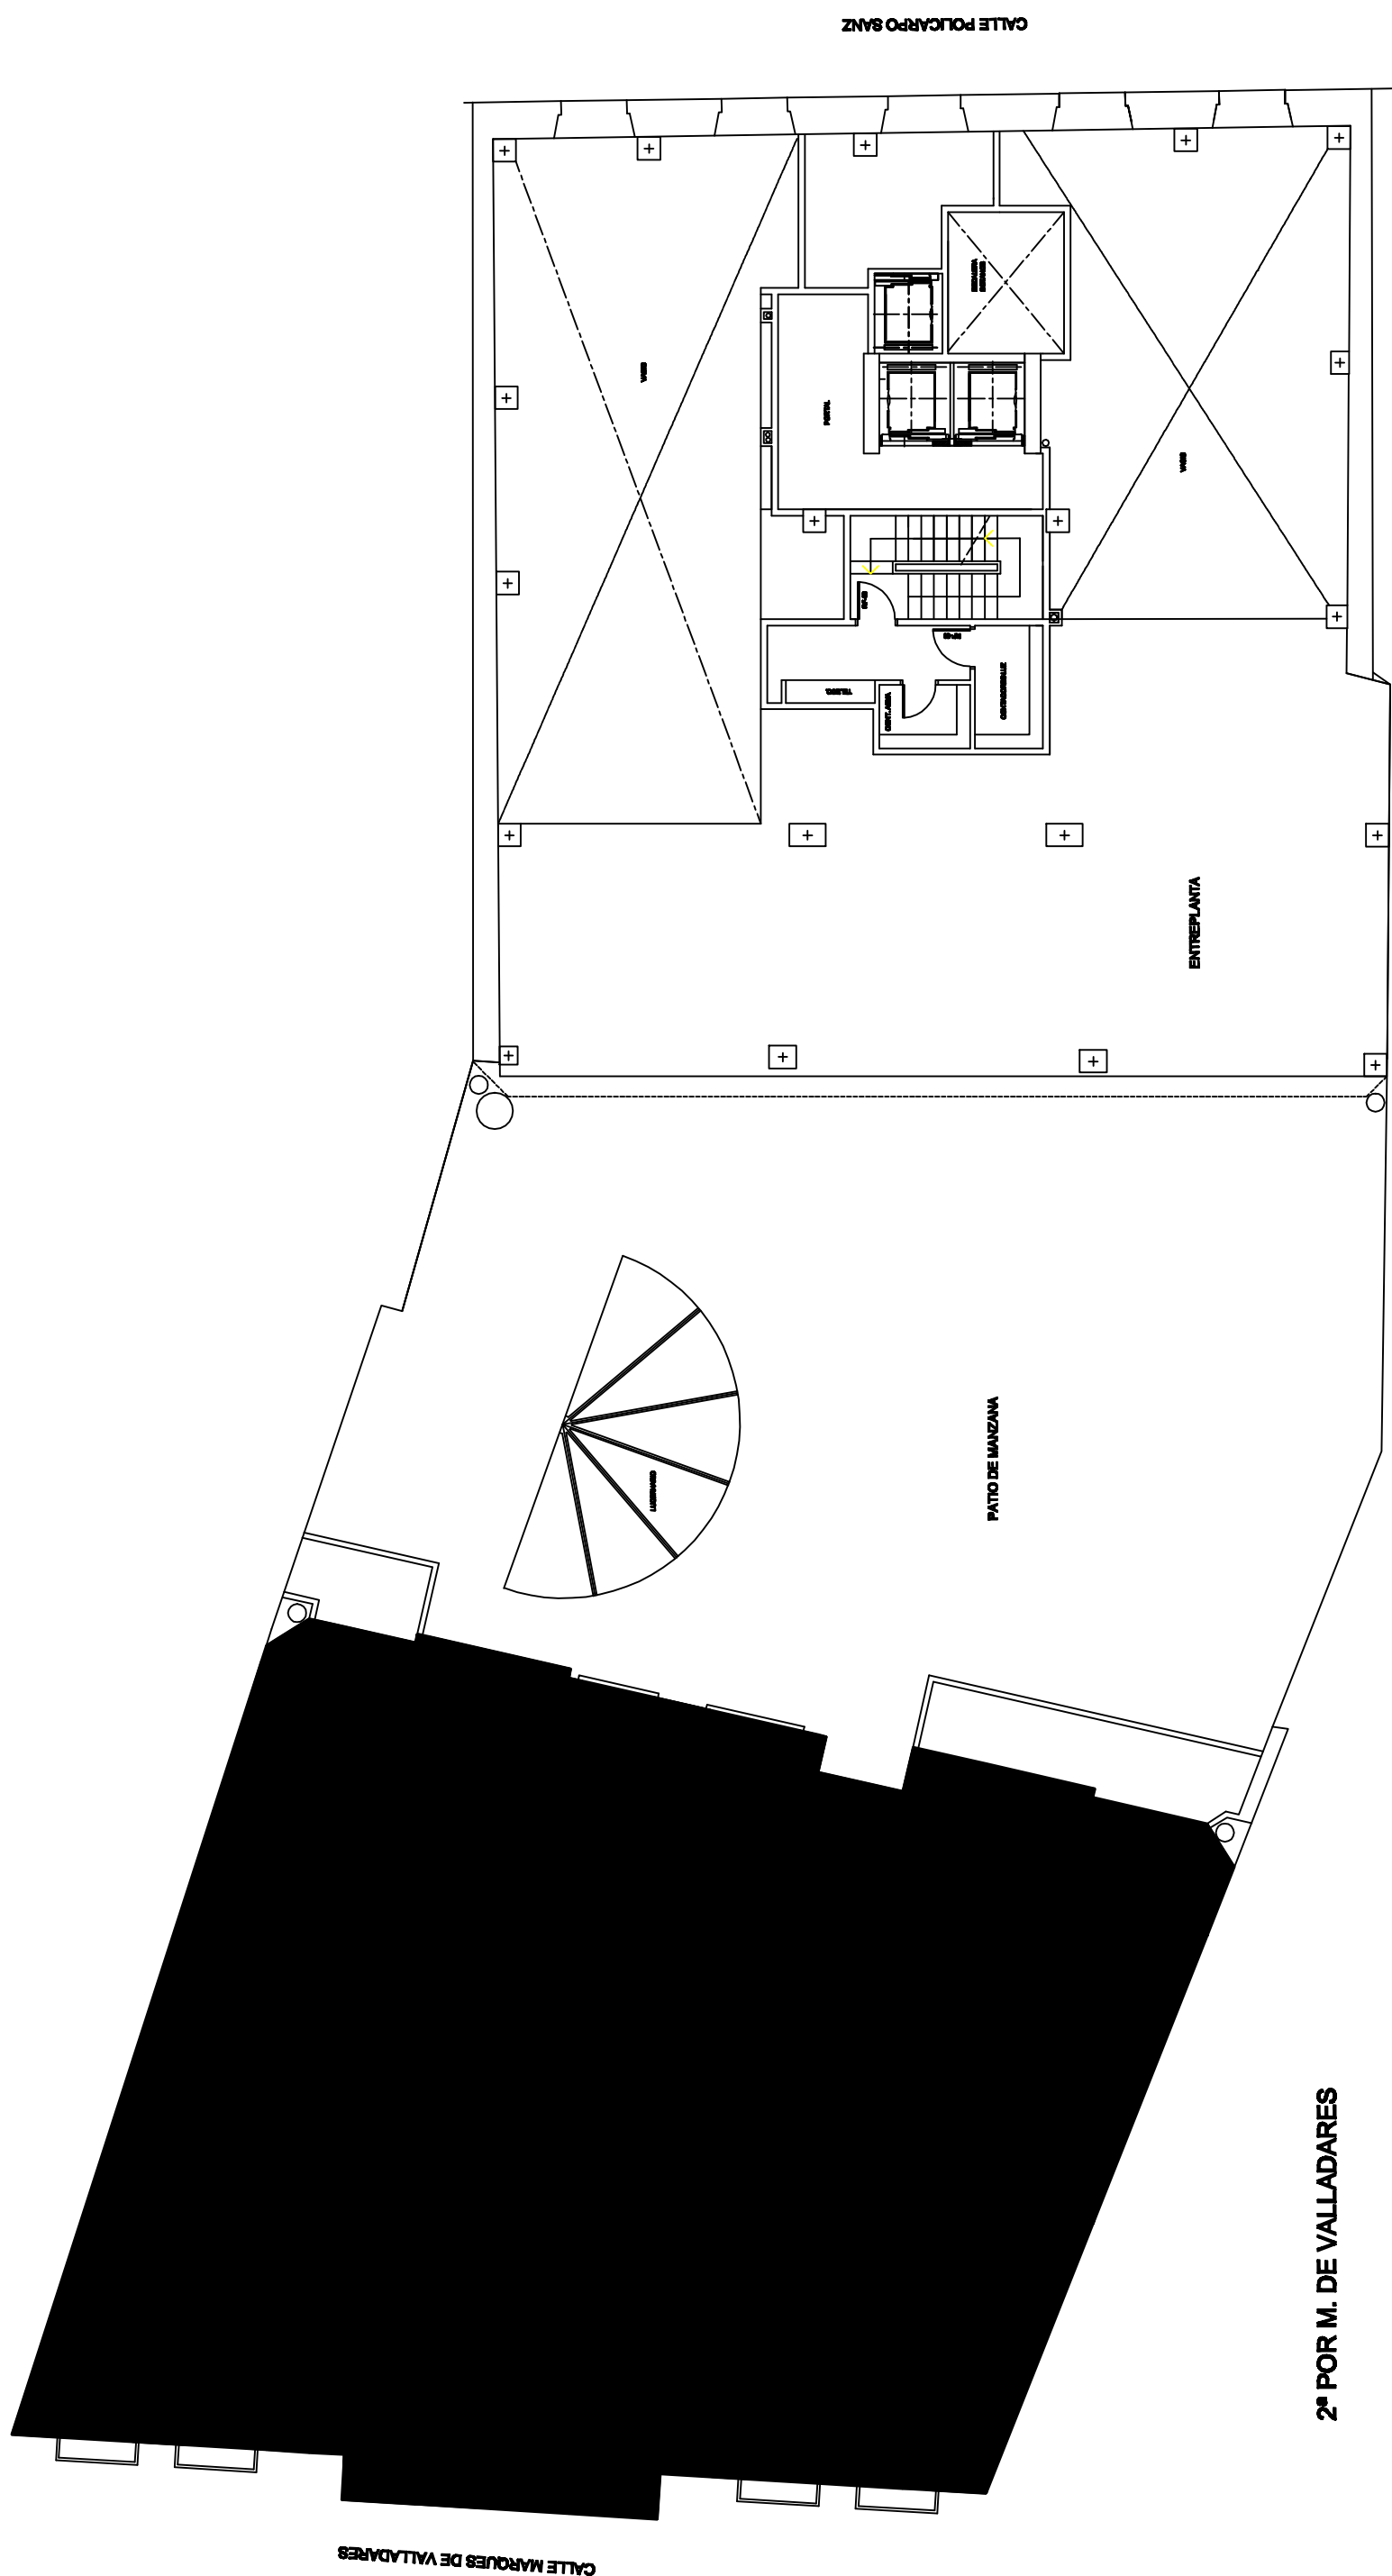

2º POR M. DE VALLADARES

ENTREPLANTA

PLANTA	SUPERFICIE UTIL	SUP. CONSTRUIDA
ENTREPLANTA (LOCAL COMERCIAL UNIDO AL BAJO)	183,57 M2.	186,86 M2.

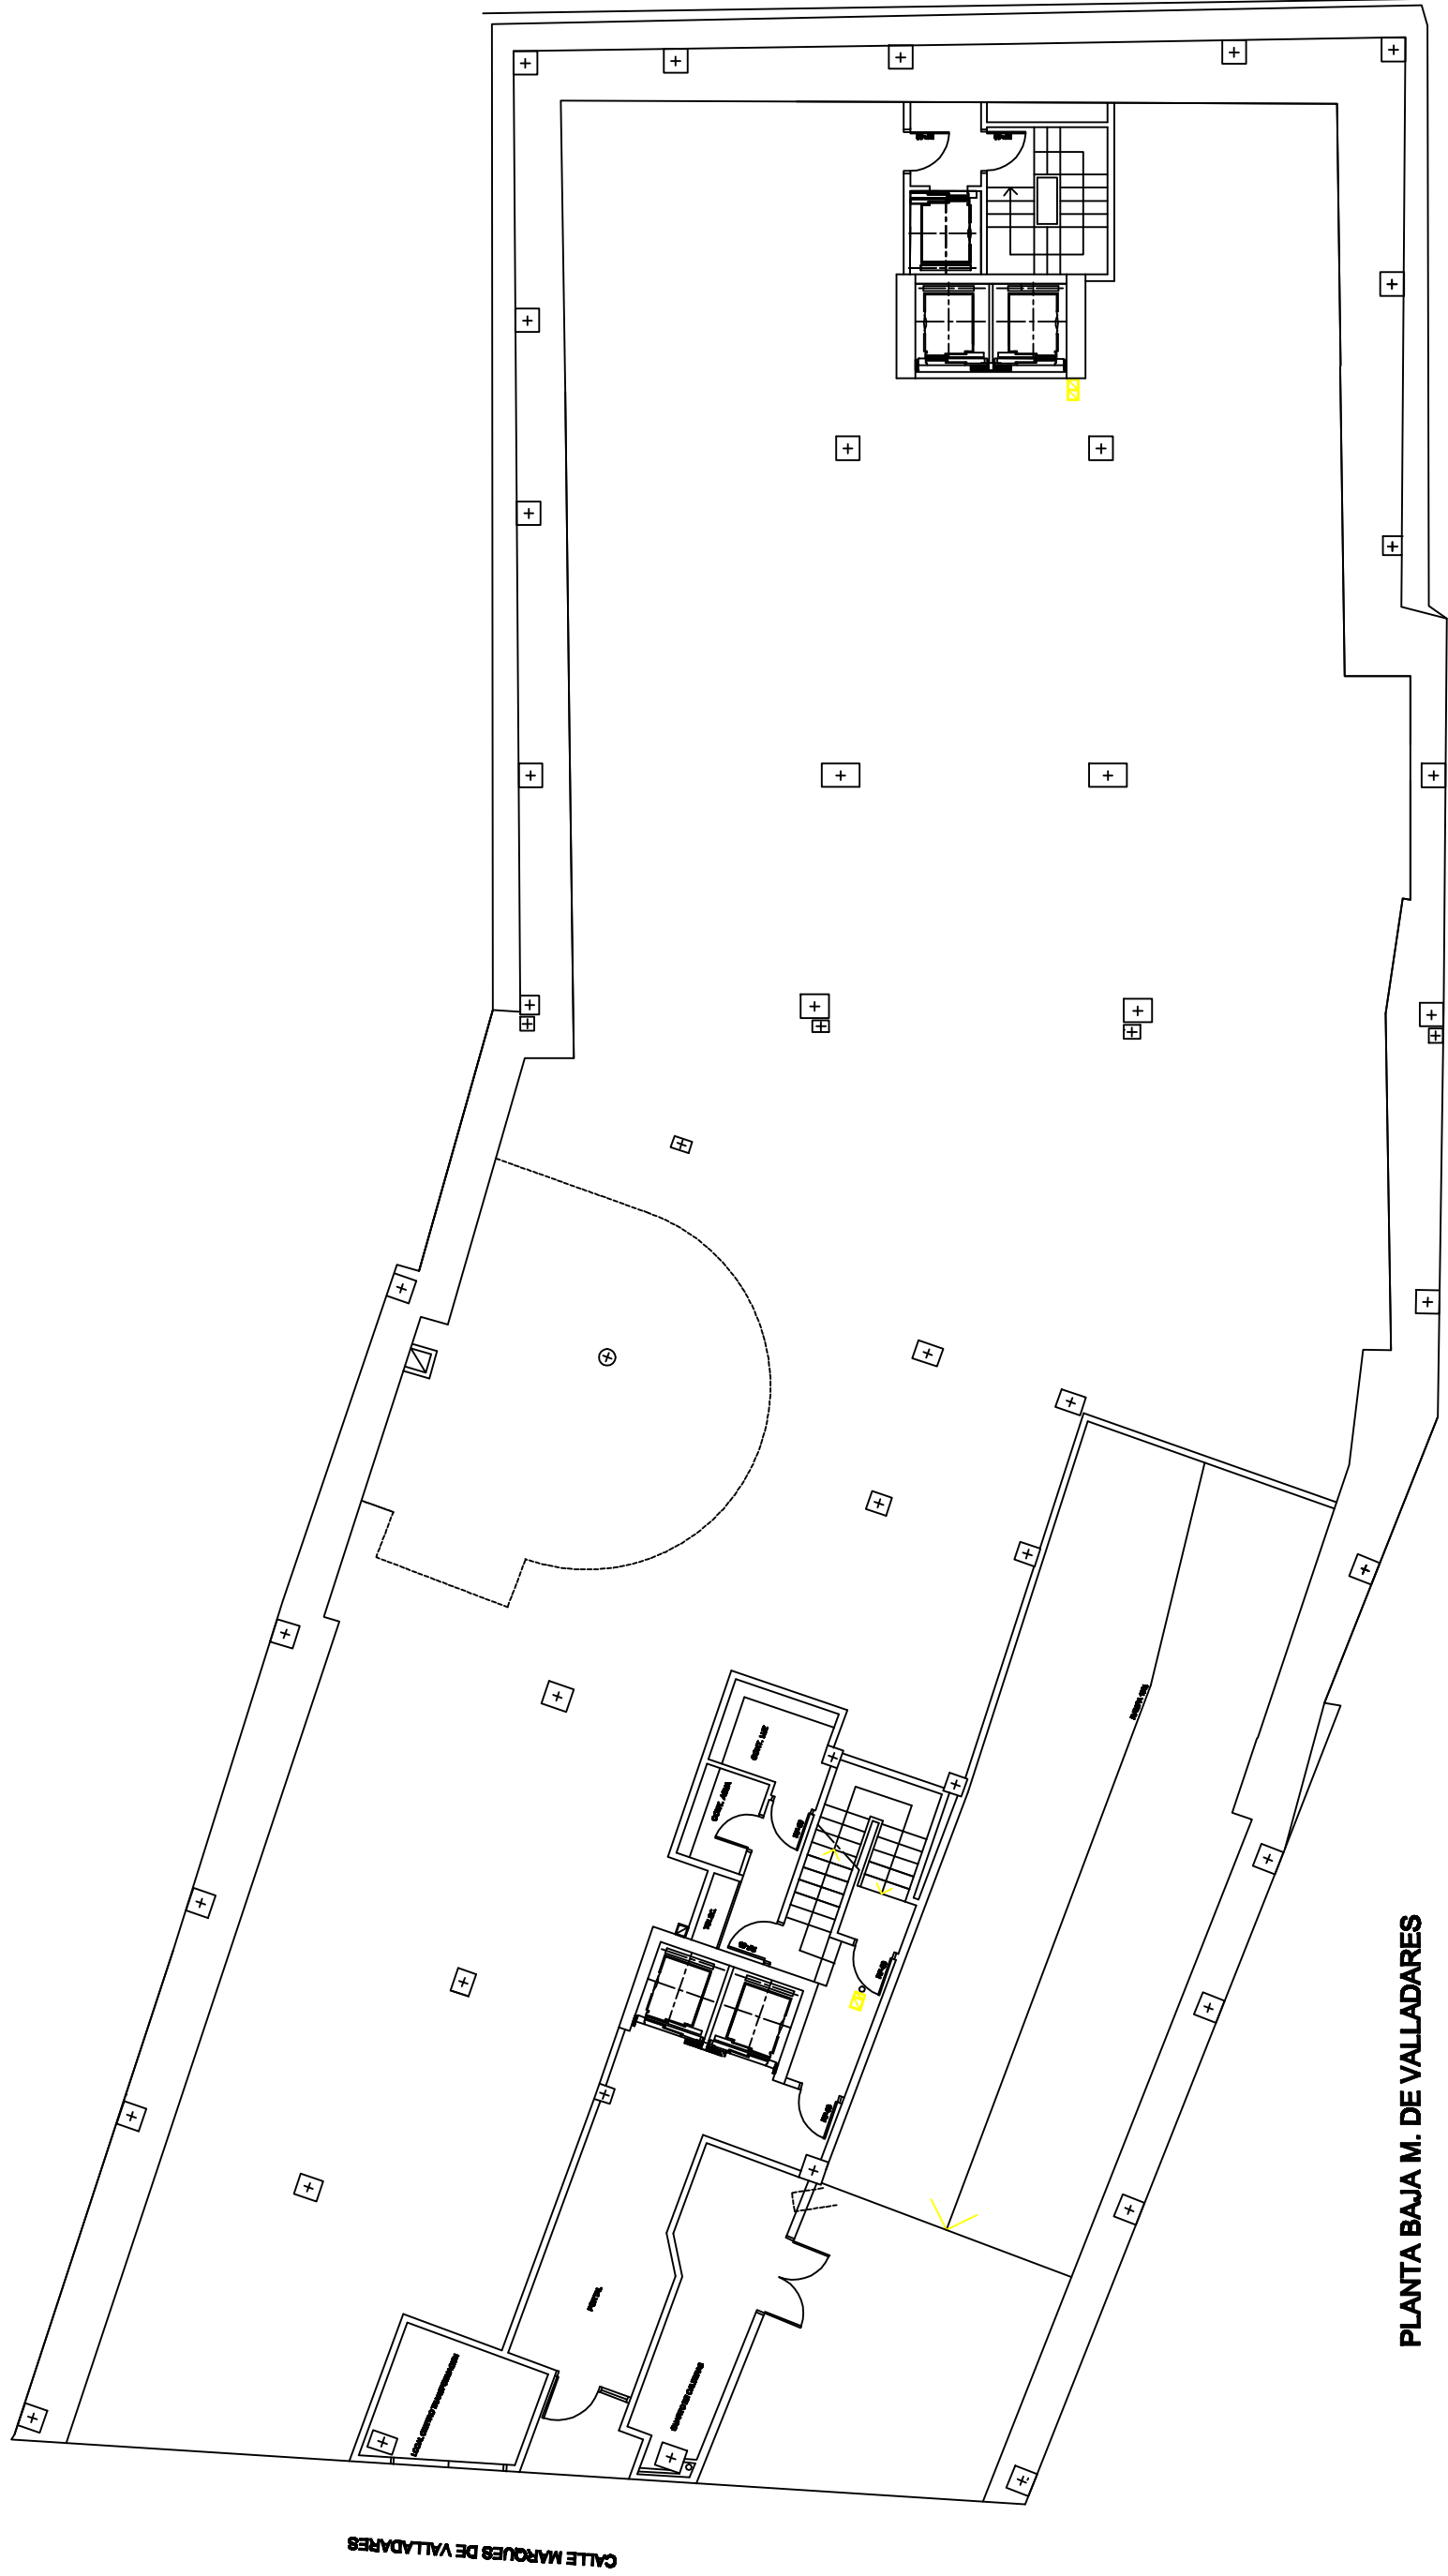

PLANTA BAJA M. DE VALLADARES

PLANTA	SUPERFICIE UTIL	SUP. CONSTRUIDA
PLANTA BAJA POR MARQUES DE VALLADARES (LOCAL COMERCIAL)	661,36 M2.	842,13 M2.

SECCION A-B

Documento no contractual. Someto a modificaciones

